




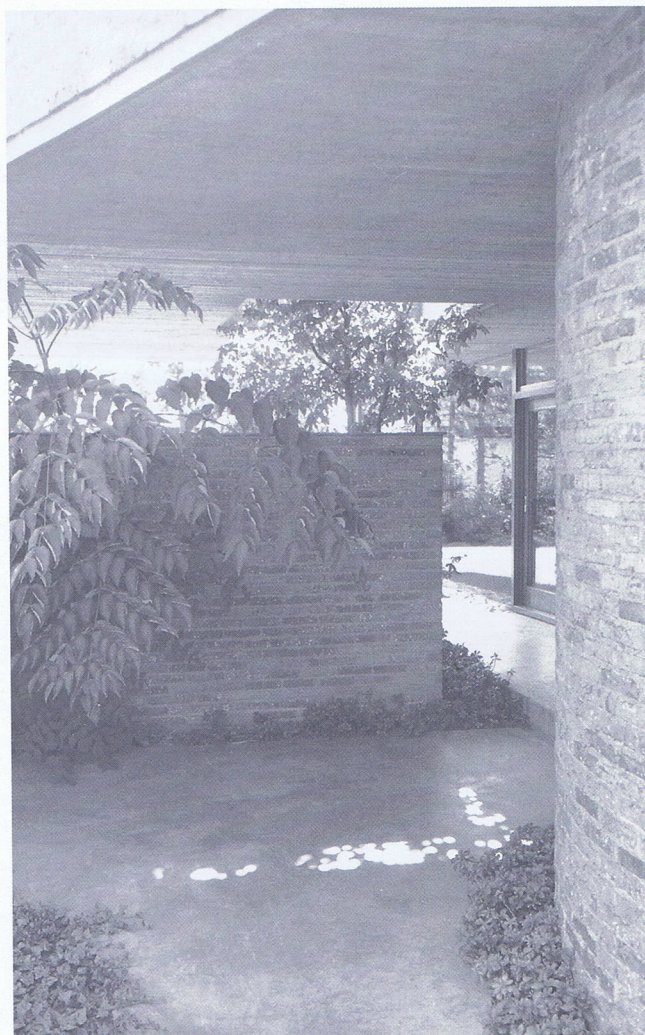

Woning Vanslembrouck
Stokerijstraat, 135 Kuurne
Arch. R. Decorte
1981


De bijzonder onregelmatige vorm en de relatief kleine oppervlakte van het huis zijn mede bepalend voor inplanting en algemene vormgeving. Tuinmuur en aanplantingen langs de straatzijde vormen een scherm ten opzichte van tegenoverliggende hinderlijke fabriek en verzekeren de privacy in woning. Het gebruik van dezelfde materialen binnen en buiten versterkt de relatie tussen beide. Het huis is een vormgeheel van open en gesloten delen ontstaan uit een streven naar ruimtelijkheid en geborgenheid.

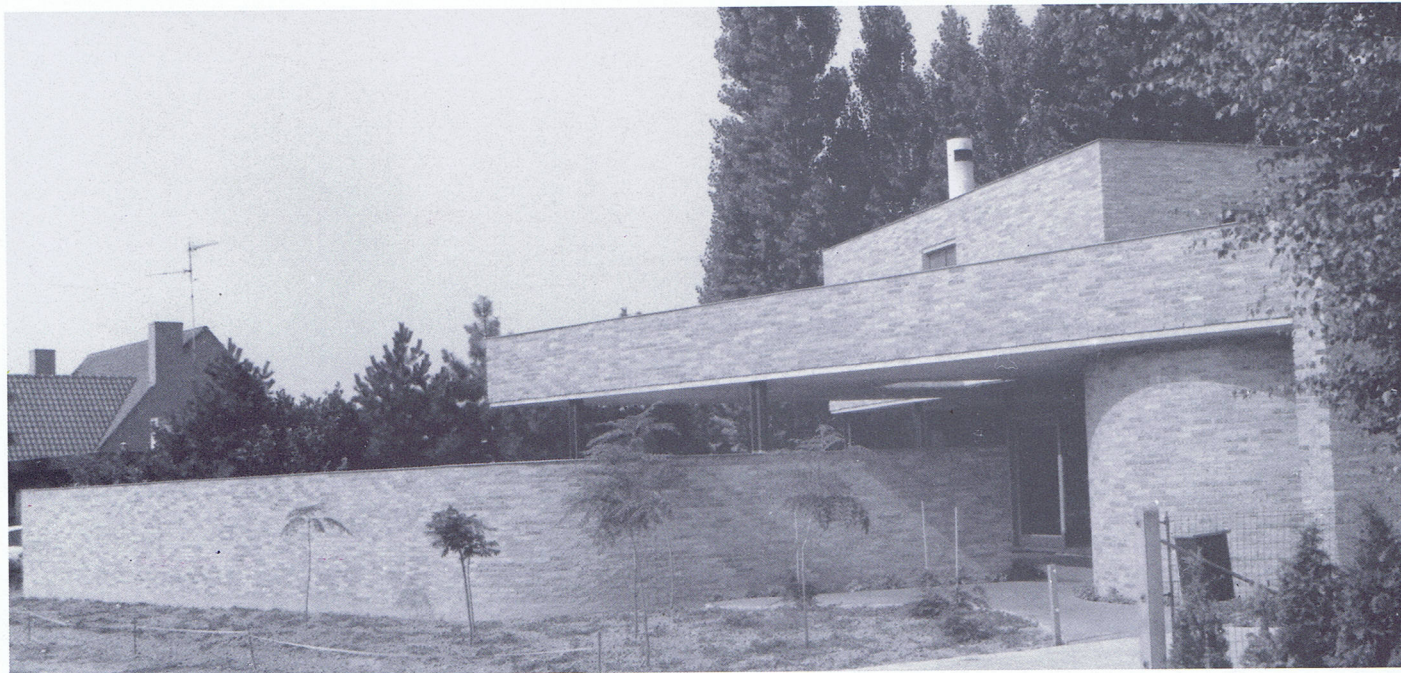

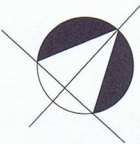

GELIJKVLOERS

- 1 Inkom/vestiaire
- 2 Living/open haard
- 3 Bureau/onderkelderd
- 4 Ontbijt
- 5 Badcel
- 6 Keuken
- 7 Bijkeuken
- 8 Garage
- 9 Kamer ouders
- 0 Berging
- 1 Tuinberging
- 2 Kamers kinderen
- 3 Overdekt terras
- 4 Waterput

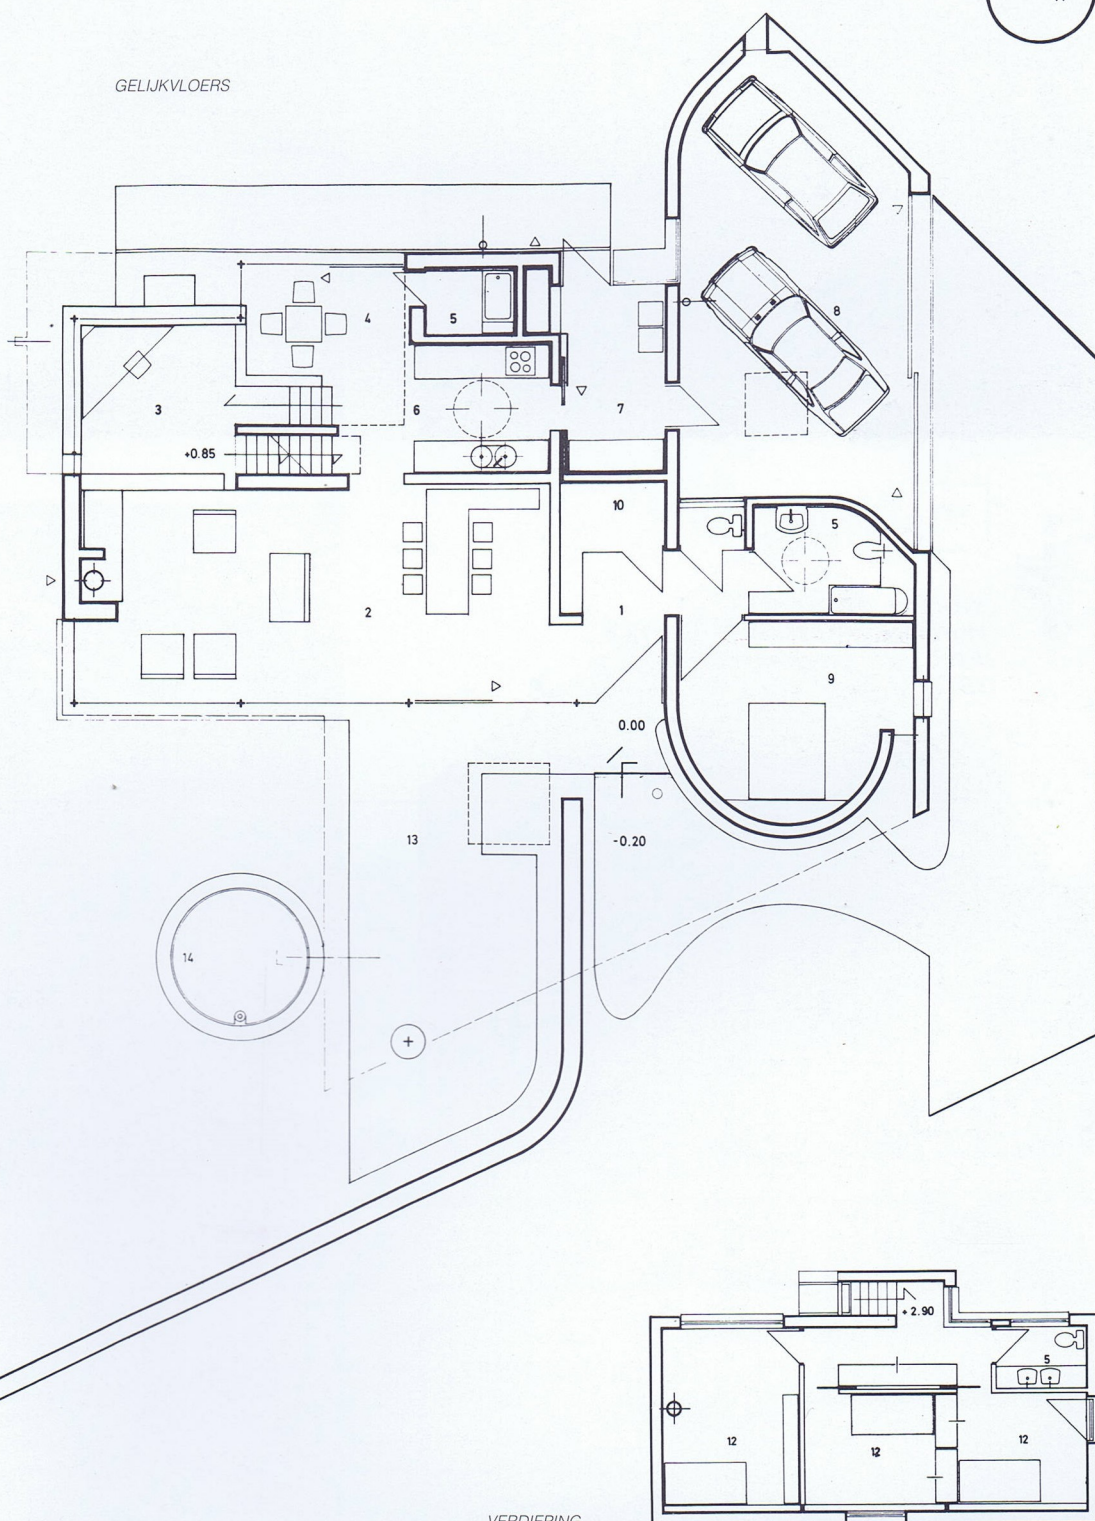

VERDIEPING